Gemeinde Bromskirchen
Ortsteil Bromskirchen

Bebauungsplan "Auf dem Meisensohl"

(Bebauungsplan der Innenentwicklung gem. § 13a BauGB)

- Teil C: Planteil - Entwurf gem. § 13 Abs. 2 Nr. 2 + 3 BauGB, Stand: 09/2018-

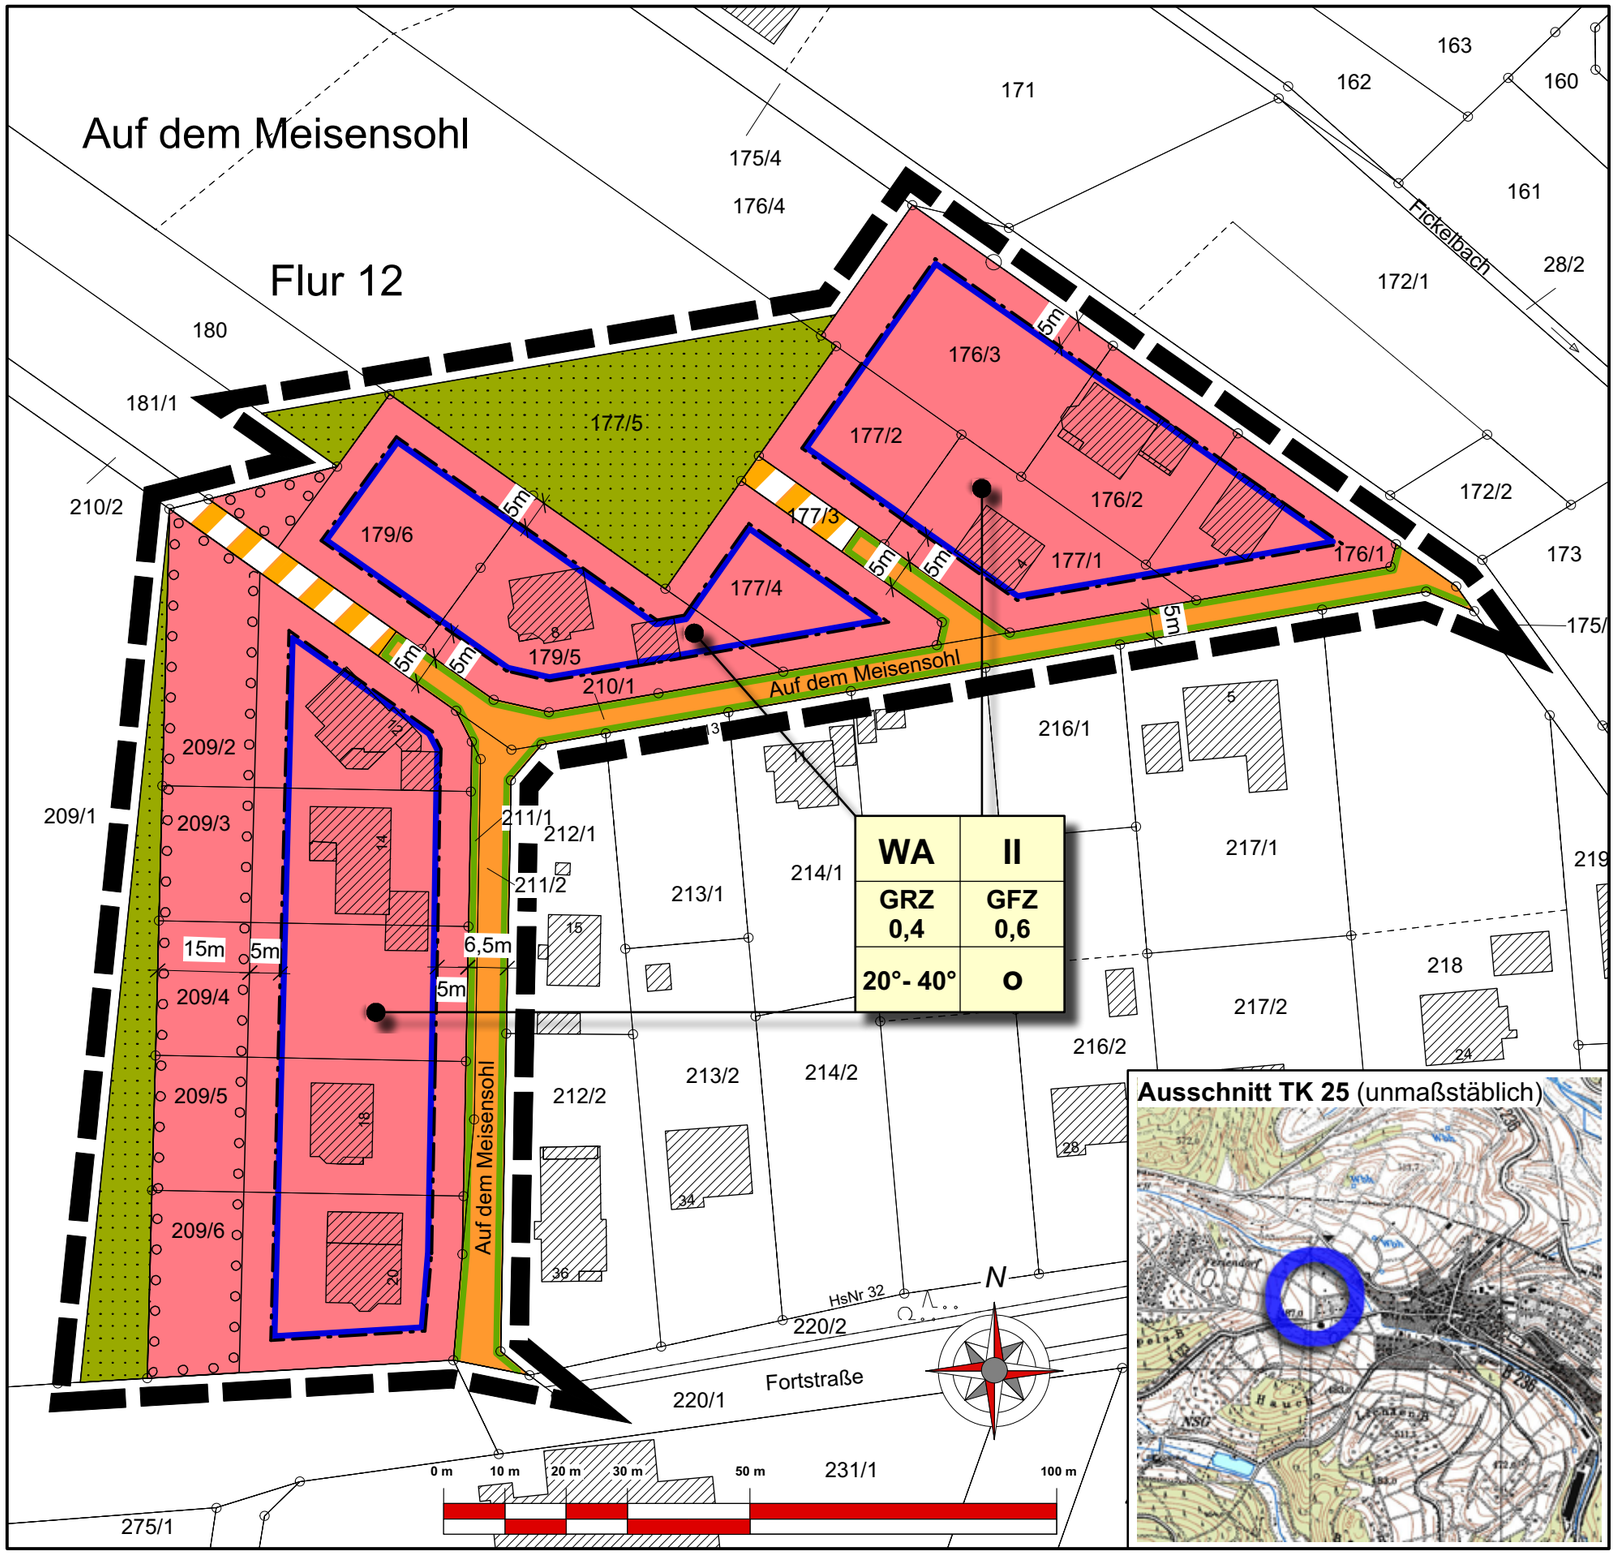

Ausschnitt TK 25 (unmaßstäblich)

PLANZEICHEN

Art der baulichen Nutzung
(§ 9 Abs. 1 Nr.1 BauGB ; §§ 1 - 11 BauNVO)

WA — Allgemeines Wohngebiet (§ 4 BauNVO)

Maß der baulichen Nutzung
(§ 9 Abs. 1 Nr. 1 BauGB, § 16 BauNVO)

GFZ	Geschossflächenzahl
GRZ	Grundflächenzahl
II	Zahl der Vollgeschosse (als Höchstmaß)

Bauweise, Baulinien, Baugrenzen
(§ 9 Abs. 1 Nr. 2 BauGB, § 22 und 23 BauNVO)

o	Offene Bauweise
	Baugrenze

Dachneigung
(§ 9 Abs. 4 BauGB i.V.m. § 81 HBO)

20°- 40° Dachneigung

Verkehrsflächen
(§ 9 Abs. 1 Nr. 11 und Abs. 6 BauGB)

- Straßenverkehrsflächen
- Straßenbegrenzungslinie, auch gegenüber Verkehrsflächen besonderer Zweckbestimmung
- Verkehrsflächen besonderer Zweckbestimmung: Wirtschaftsweg

Flächen für die Landwirtschaft und Wald
(§ 9 Abs. 1 Nr.18 und Abs. 6 BauGB)

- Flächen für die Landwirtschaft

Planungen, Nutzungsregelungen, Maßnahmen und Flächen für Maßnahmen zum Schutz, zur Pflege und zur Entwicklung von Natur und Landschaft
(§ 9 Abs. 1 Nr. 20, 25 und Abs. 6 BauGB)

- Umgrenzung von Flächen zum Anpflanzen von Bäumen, Sträuchern und sonstigen Bepflanzungen (§ 9 Abs.1 Nr. 25 Buchstabe a) und Abs. 6 BauGB)

SONSTIGE PLANZEICHEN

- Grenze des räumlichen Geltungsbereichs des Bebauungsplans (§ 9 Abs. 7 BauGB)

Legende für Katastergrundlagen:

- Gebäude
- 12 — Hausnummer
- Durchfahrt Nebengebäude
- Flurgrenze
- Flurstücksgrenze
- z.B. Fl.12 — Bezeichnung der Flur
- z.B. 127/1 — Flurstücksnummer
- Garten
- Wiese
- Laubwald
- Nadelwald

Gemeinde Bromskirchen
Ortsteil Bromskirchen

Bebauungsplan "Auf dem Meisensohl"
(Bebauungsplan der Innenentwicklung gem. § 13a BauGB)

Teil C: Planteil - Entwurf gem. § 13 BauGB

Stand: 09/2018

bearb.: Hausmann	gez.: Schweinfest	gepr.: Hausmann

Groß & Hausmann
Umweltplanung und Städtebau
Bahnhofsweg 22
35096 Weimar (Lahn)
FON 06426/92076 * FAX 06426/92077
http://www.grosshausmann.de
info@grosshausmann.de

Maßstab 1 : 1.000

Hinweis: Dieser Plan enthält rechtlich geschützte Informationen